



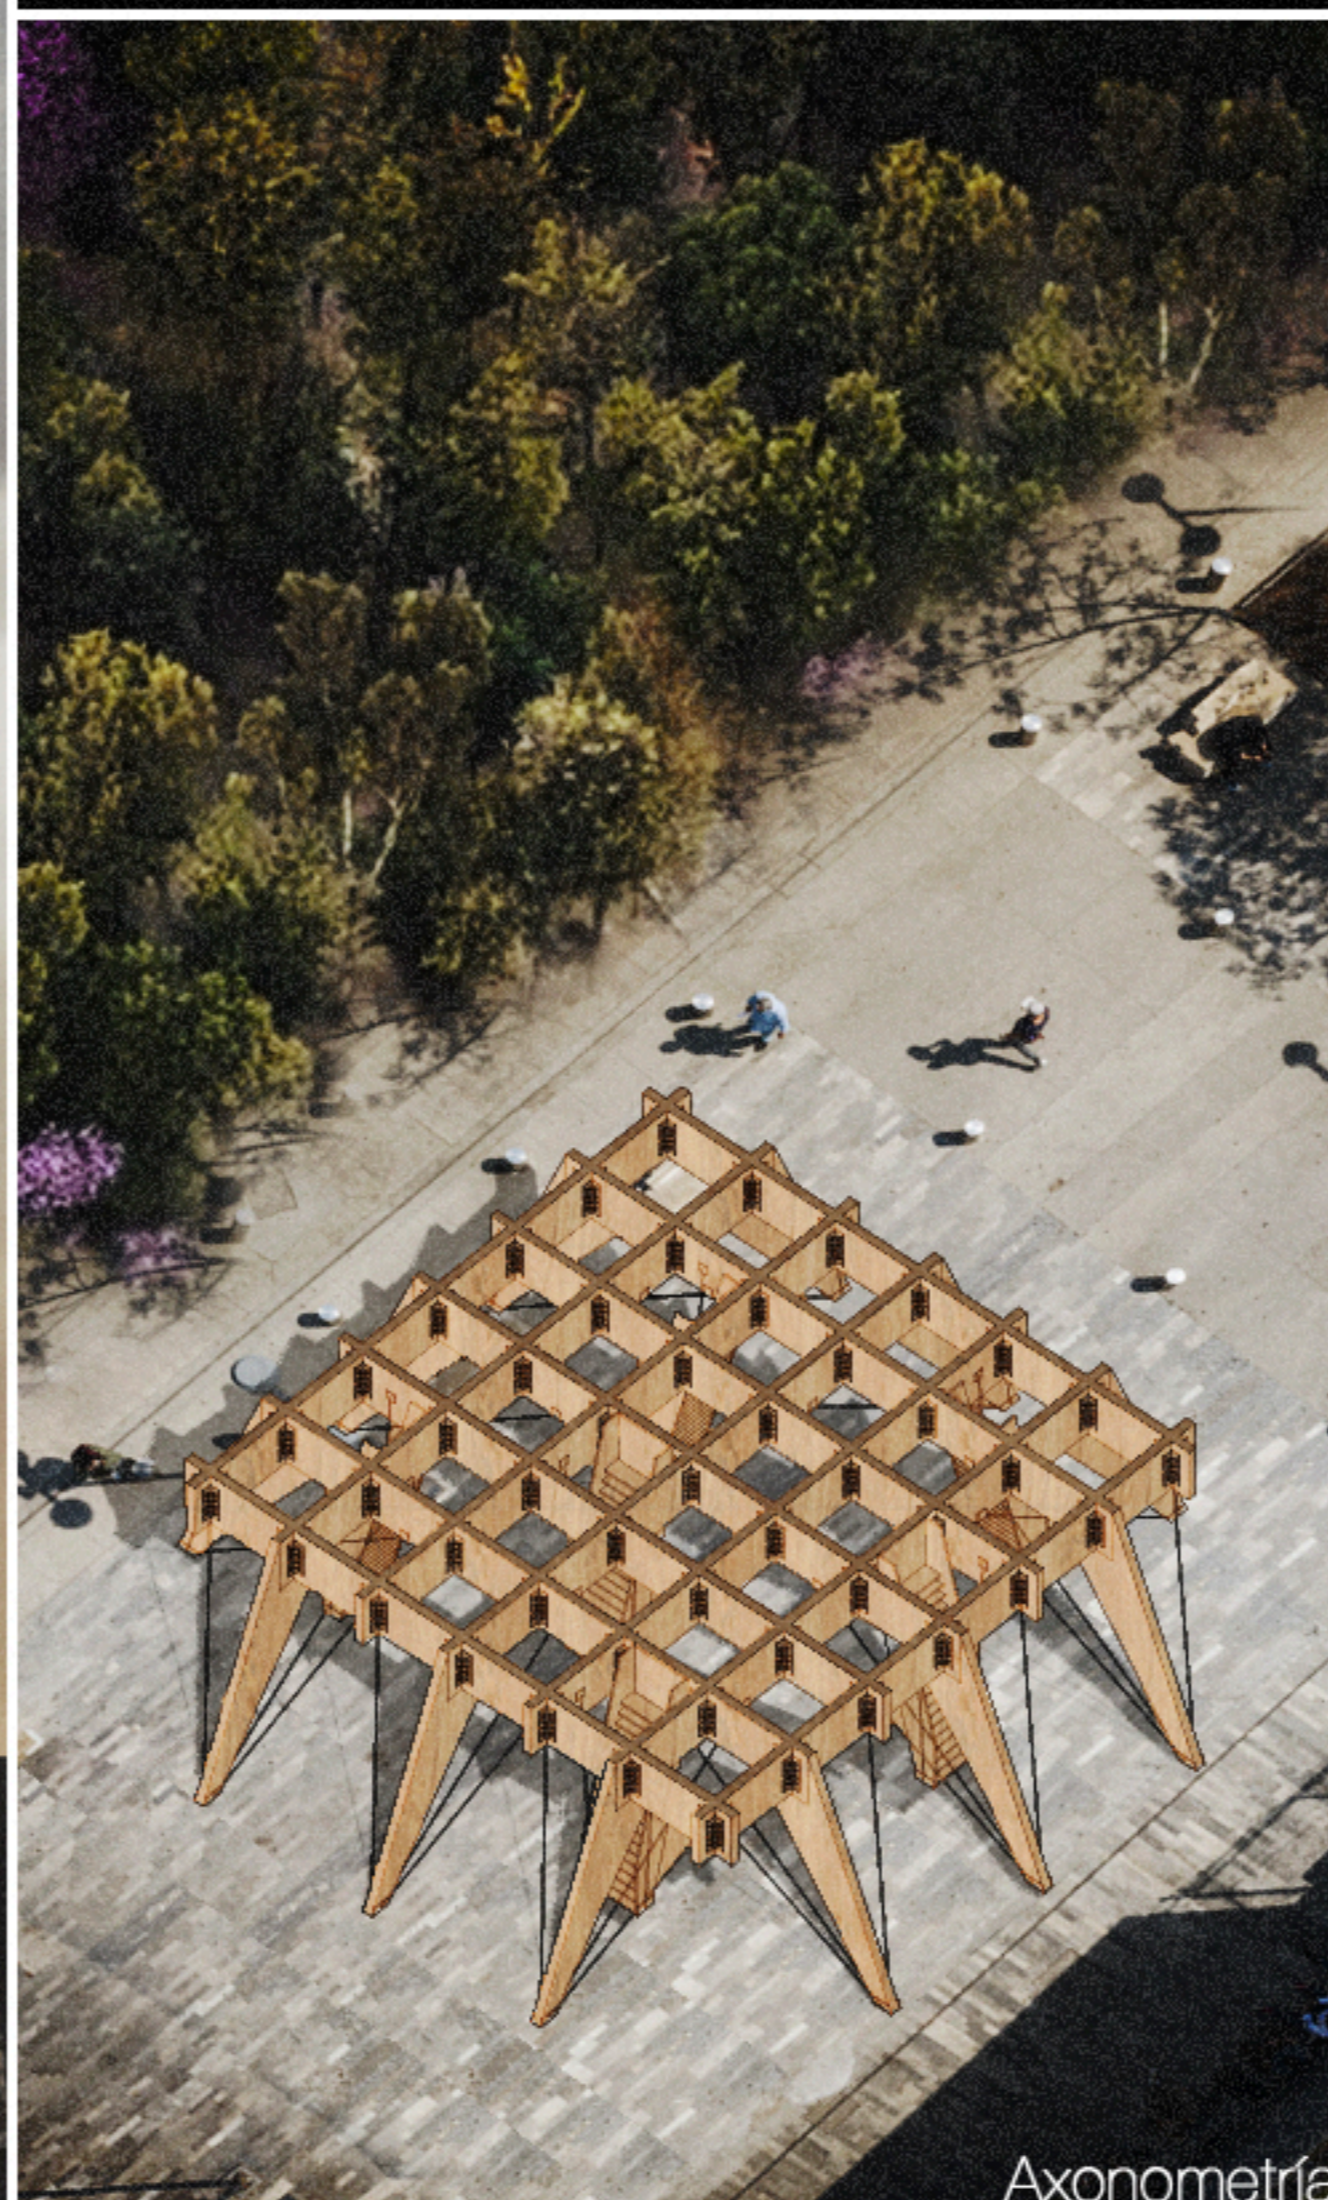

Alzado 1:75

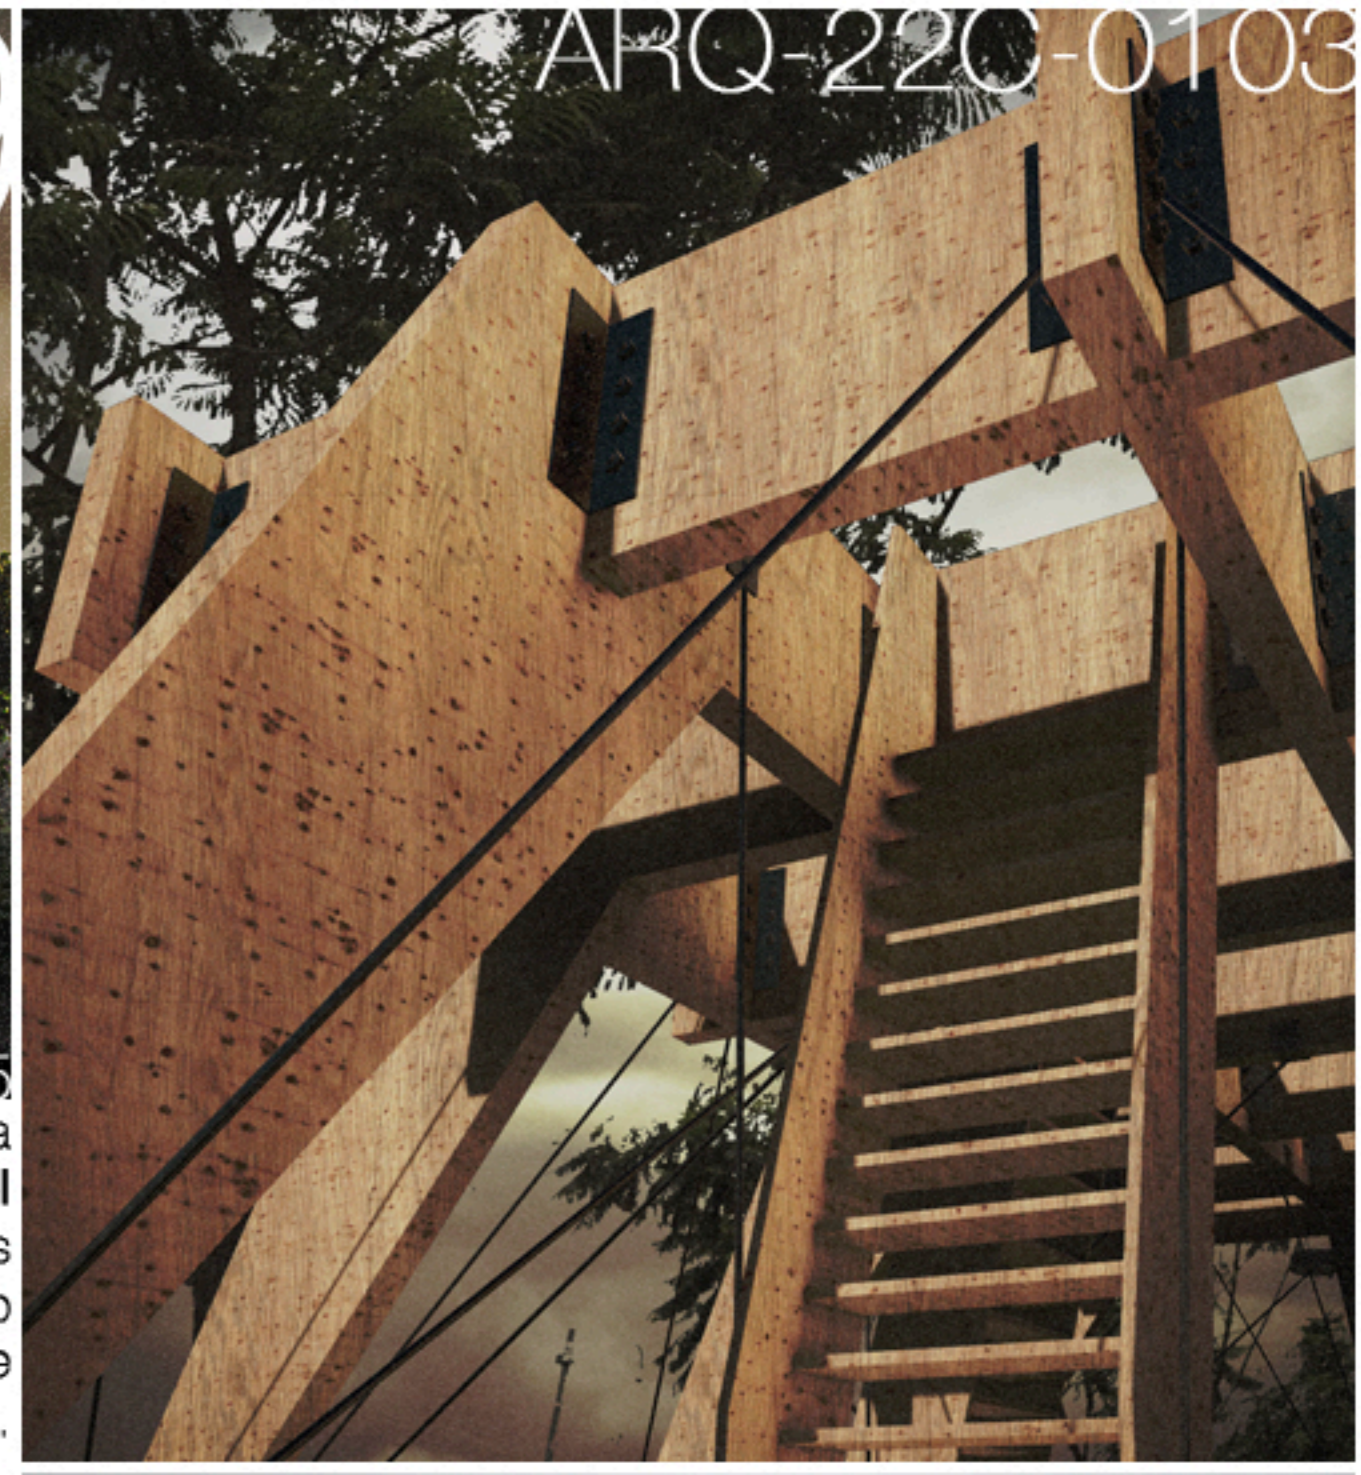


Axonometría


Presentamos Cloud 9, una intervención que propone una nueva relación con la ciudad mediante el **abandono de la cota del suelo y la conquista de una cota superior**. Entre los valientes que se asomen a apropiarse de las alturas y el espacio público se creará un nuevo vínculo que se extenderá a toda la superficie urbana visible desde el pabellón. Así se producirá la apropiación.

Cloud 9 es un **entramado de madera y pletinas de acero** con aperturas cuadradas de 1,35m de lado, que permite el ascenso a la cota +4,00m mediante **escaleras que lo atraviesan**. El entramado se sostiene con pilares oblicuos de madera y tirantes de acero.

A nivel del suelo, Cloud 9 actúa como un **espacio de sombra y de juego, donde el plano superior es un participante más**. Un espacio que atravesar o donde detenerse, pero en cualquier caso una nueva manera de percibir el entorno. Cloud 9 es, por tanto, un espacio reivindicativo de la ciudad, un lugar común donde reencontrarse con el entorno urbano.

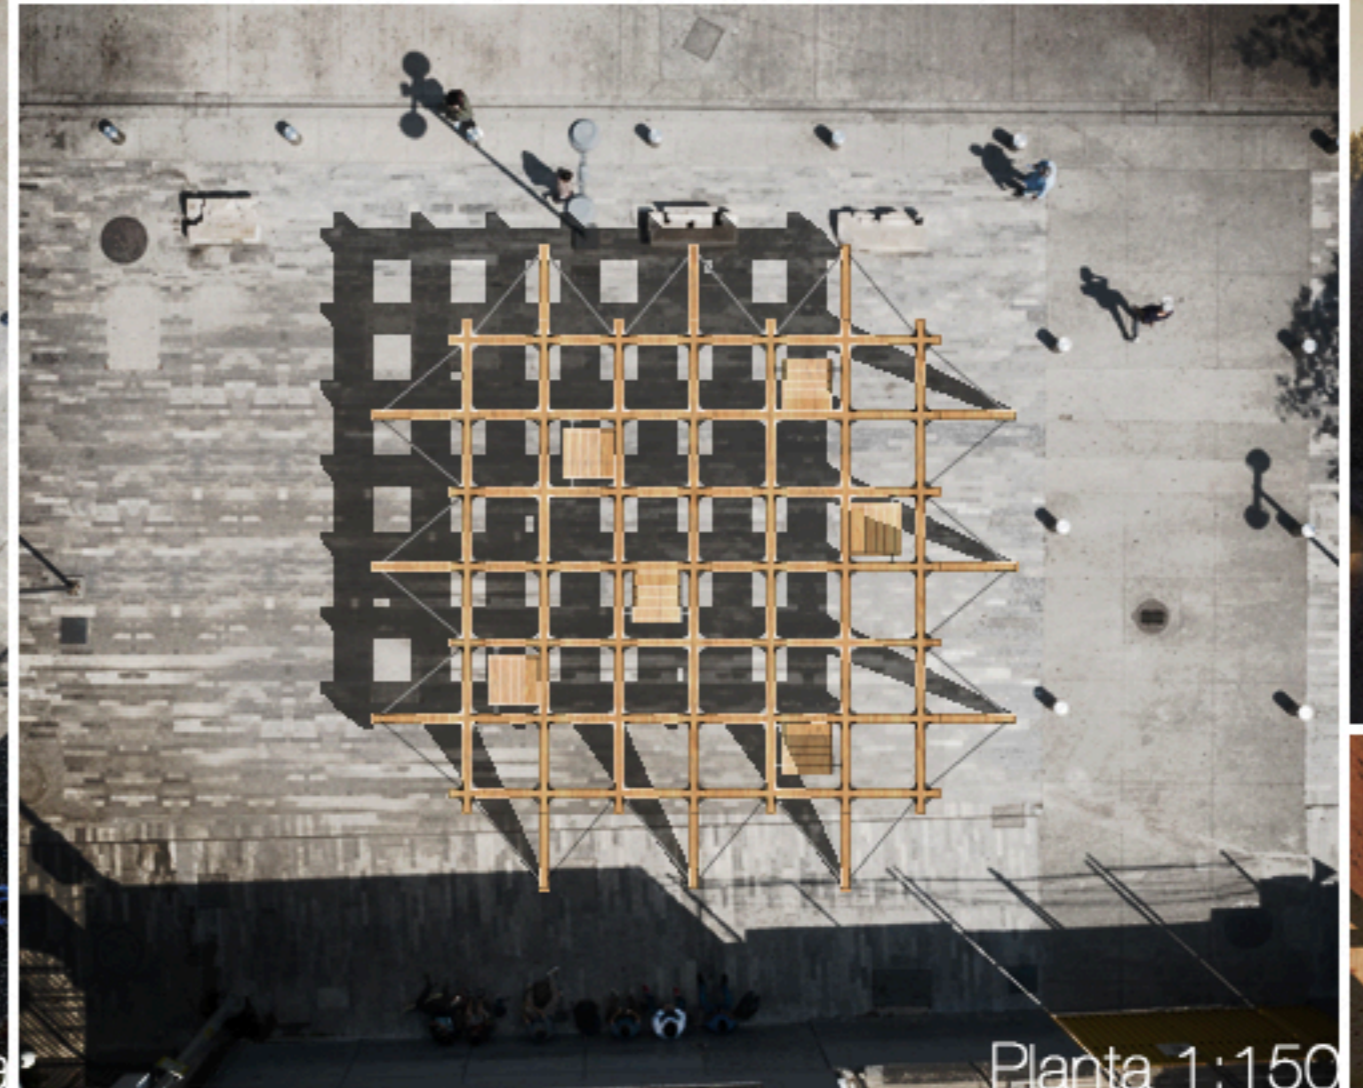

Planta 1:150

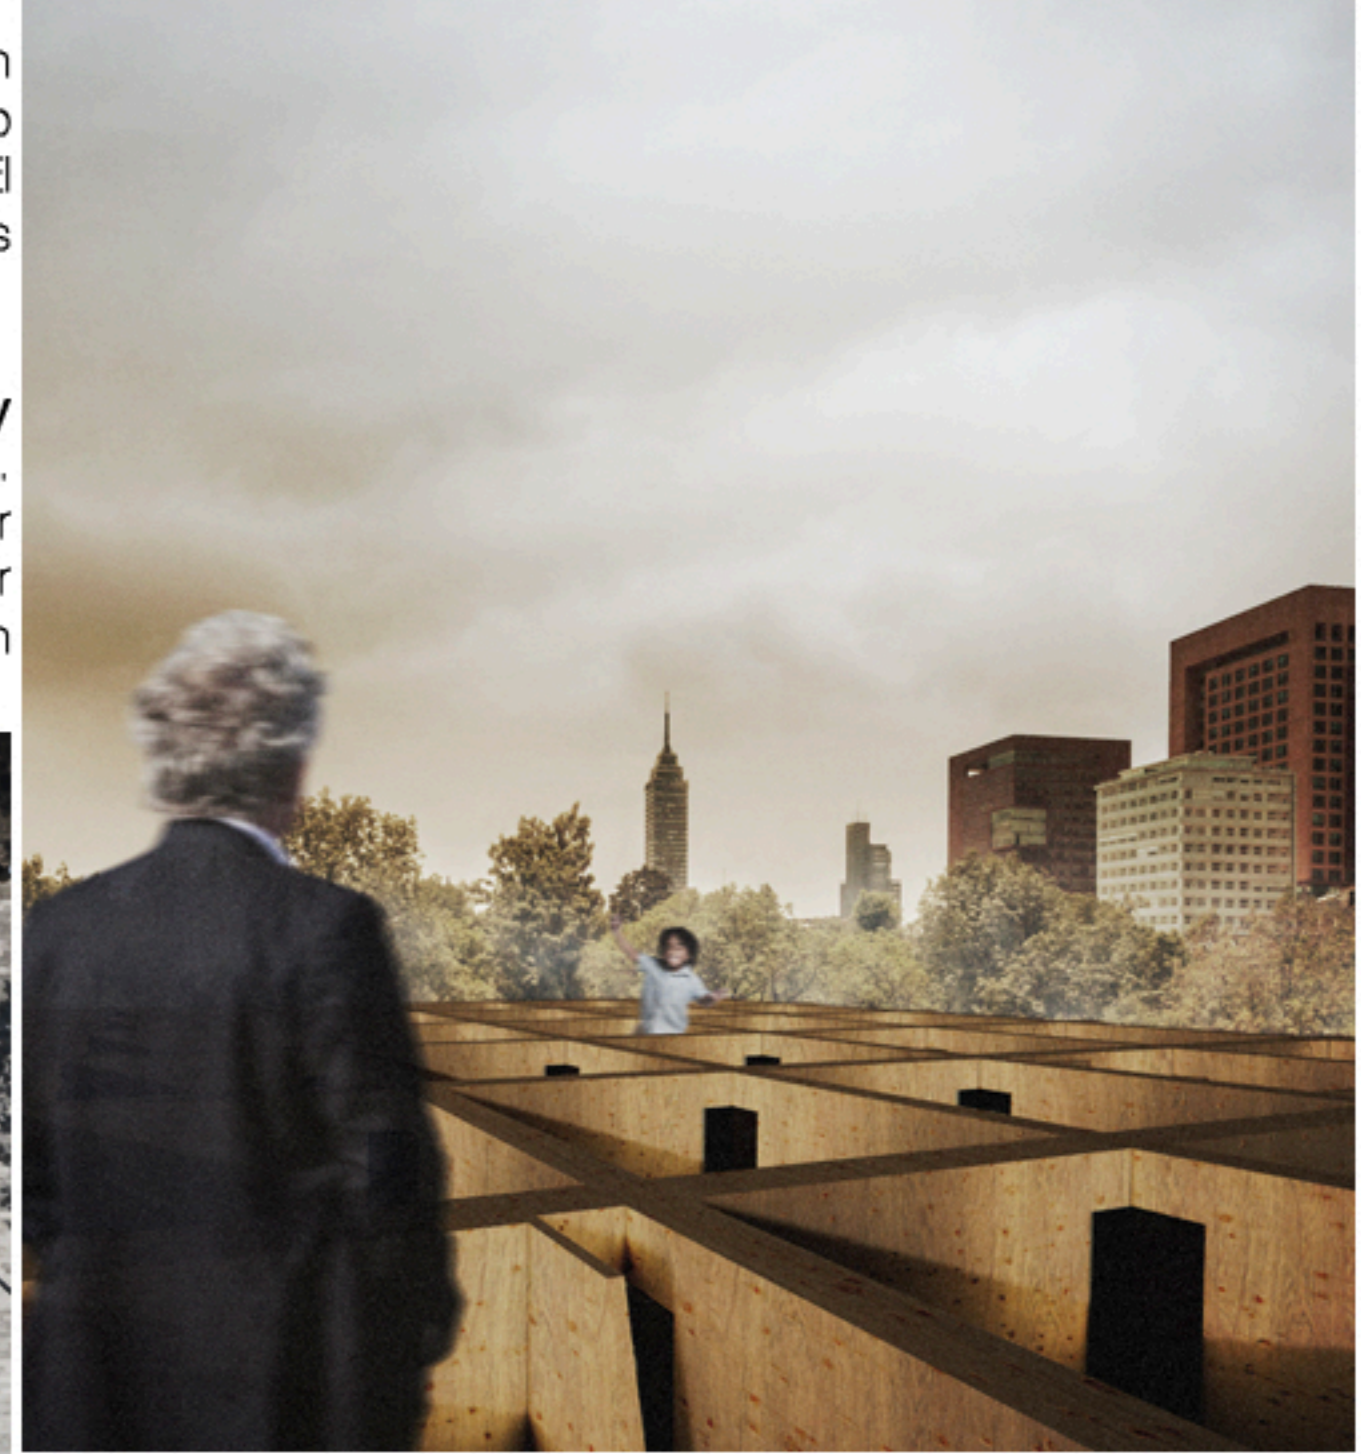

Vistas 1:2000

